



Promotor: HOTEL MARÍTIM TURÍSTIC, S.L.  
Sup. construïda: 11.271,58 m<sup>2</sup>  
Projecte: 2003  
Obra: 2004




Reforma i ampliació d'aparthotel, Santa Susanna, Barcelona.

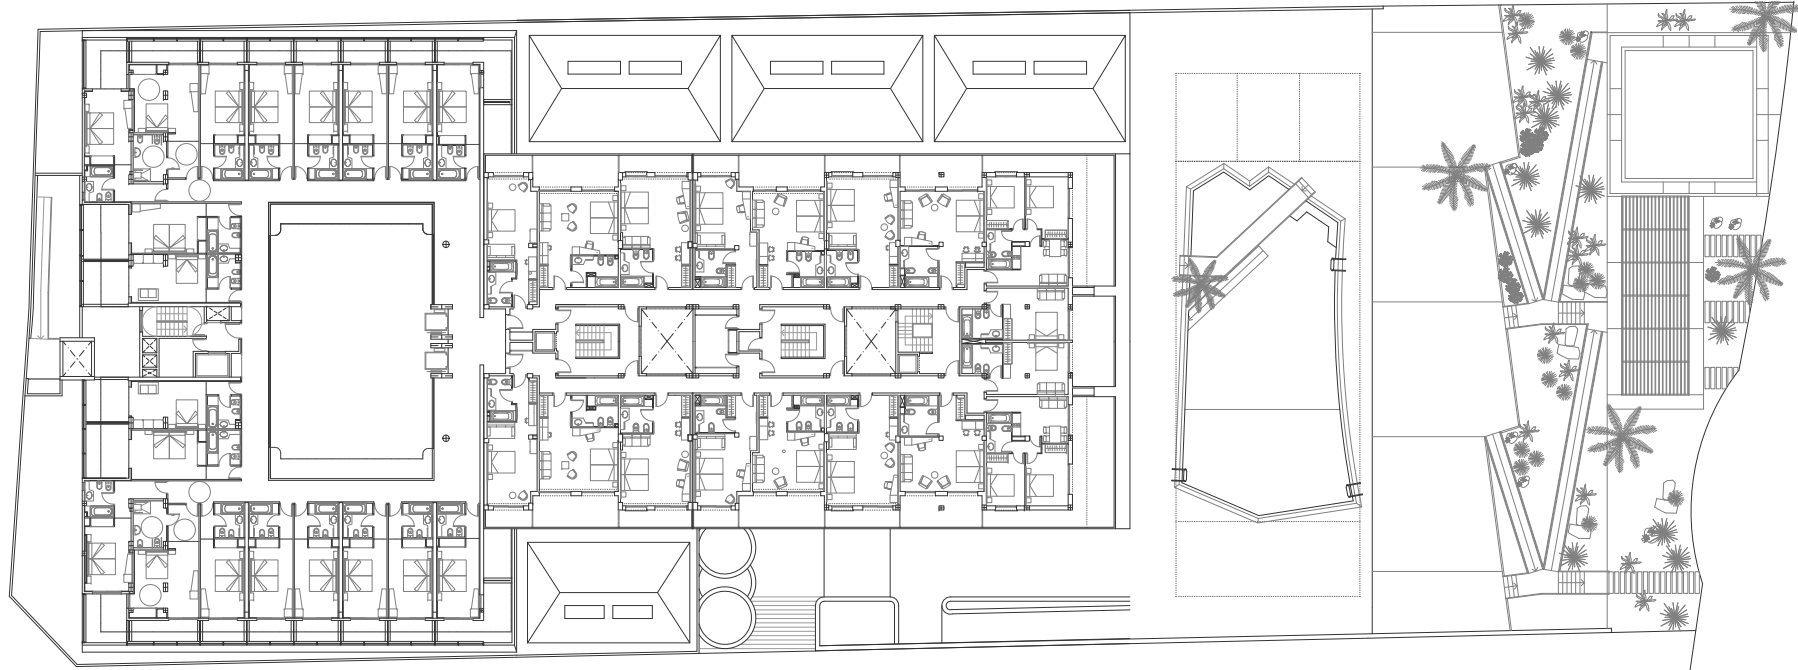

PLANTA TIPUS

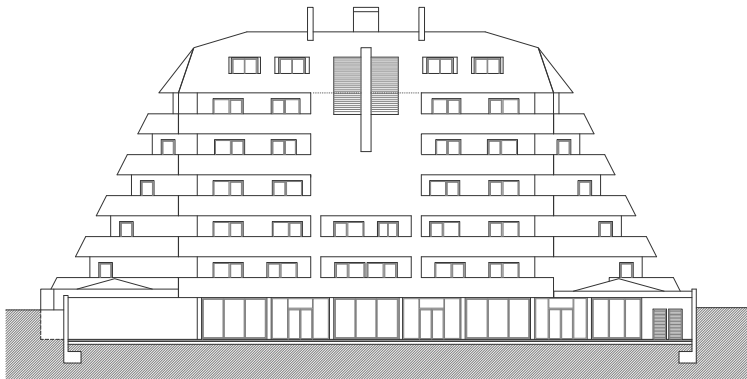

ALÇAT

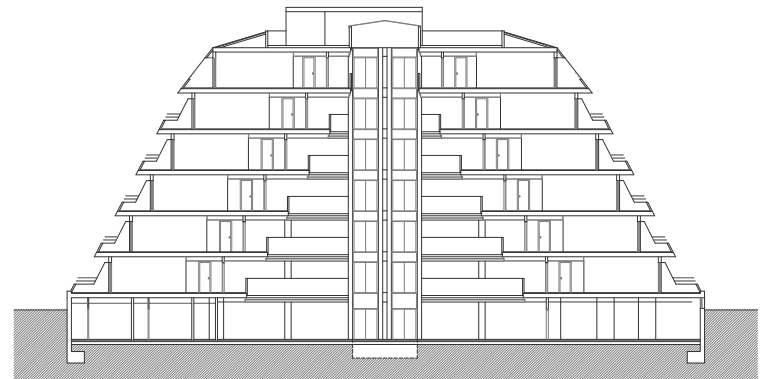

SECCIÓ 2